

VIelfÄLTIGE UND INDIVIDUELLE TREFFPUNKTE ERMÖGLICHEN UND FÖRDERN INTERAKTION UND KOMMUNIKATION.

Der ebenerdige Eingang führt am Treffpunkt an der Skulptur «Grüne Wolke» vorbei in die Abteilung des Betreuten Wohnens. Ebenso ist das Tageszentrum hier angegliedert, so dass Bewohnerinnen und Bewohner des jetzigen Pflegeheims **bequem und ohne Niveauunterschied** die Einrichtungen des Neubaus erreichen können.

Das Thema des Gangs wird aufgegriffen und zum Kommunikationskonzept entwickelt. Sich **öffnende und schliessende Bereiche** mäandrieren entlang des Erschliessungsganges und bieten somit eine Begegnungsstätte.

Das Leben findet nicht allein im Zimmer des Bewohners statt, sondern kann individuell in den Aufenthaltszonen und Gemeinschaftsbereichen weitergeführt werden.




Begegnungen damals.



Offene und lebendige Begegnungsmöglichkeiten heute.

GEMACHT: BEGEGNUNG.

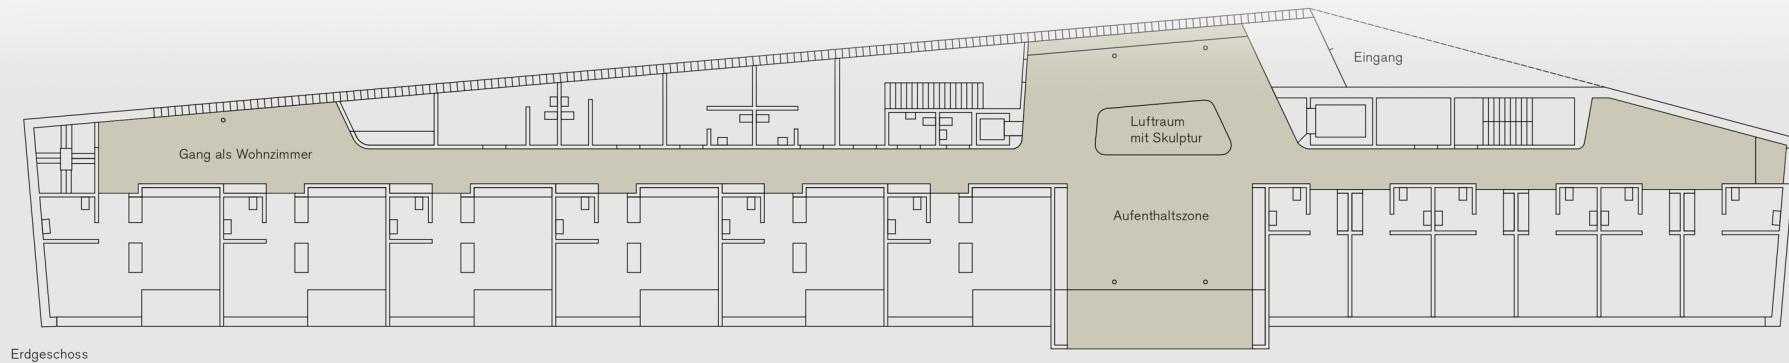

Erdgeschoss